


LOA: 3323 M²

ARBETSPLATSER, TOTALT: 192 ST

KOPIERING	4 ST
MÖTE 4P	9 ST
MÖTE 6P	5 ST
MÖTE 14P	3 ST
MÖTE 26P	1 ST
MÖTE/SAMTAL	32 ST
TELE	4 ST
PENTRY/LOUNGE	1 ST
RECEPTION	1 ST
WC	17 ST
RWC	4 ST
STÄD	2 ST
VILRUM	1 ST
ÖPPET KONTORSLANDSKAP	1 ST

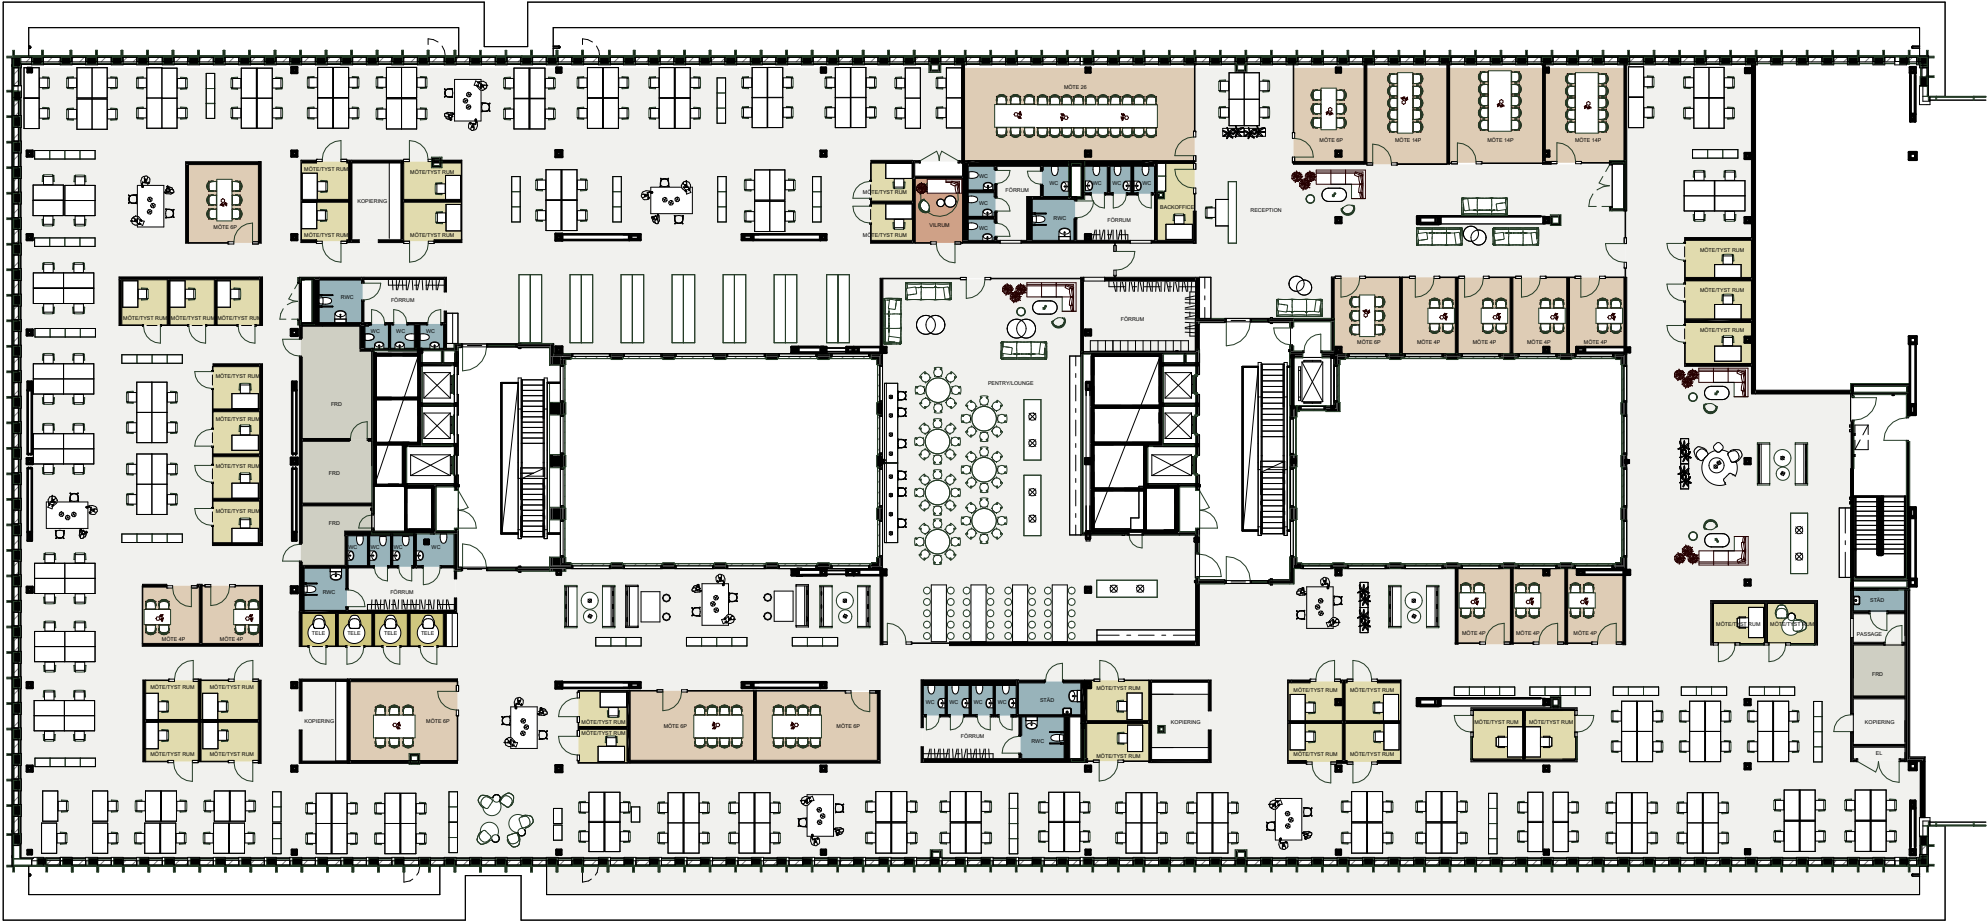

- ALLMÄN YTA
- FRD
- MINDRE MÖTE/TYST RUM
- MÖTE
- TELE
- VILRUM
- VÅTUTRYMMEN